
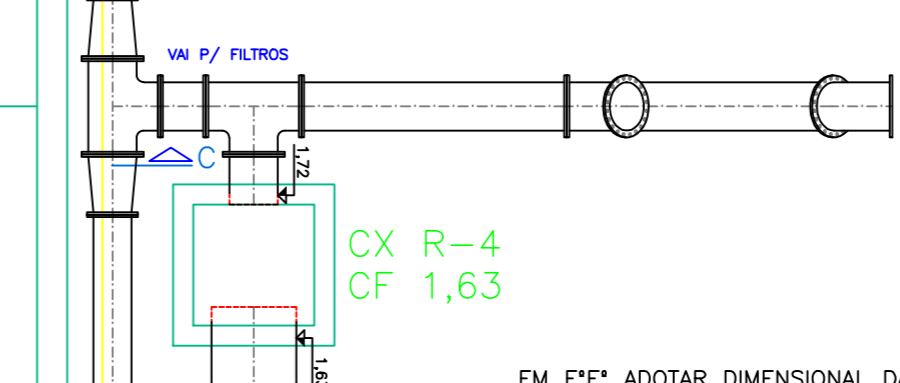


PLANTA NIVEL SUPERIOR DO DIGESTOR
ESC. 1:75

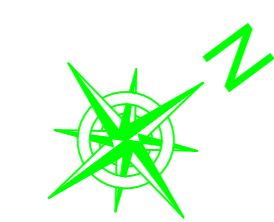

EM FIT* ADOTAR DIMENSIONAL DAS CONEXÕES, FLANGES E GABARITOS DE FURAÇÃO, AS NORMAS ABNT 7675 E ABNT 7560 (ISO 2531)

1	ADEQUAÇÕES FORMAIS	02/10/07	MARCOS	GERLUNG
0	EMISSÃO	30/12/2004	GUILHERME	GERLUNG
REV.	DESCRIÇÃO	DATA	DES.	VERIF.

SNEP Serviço Autônomo de Saneamento de Pelotas
Departamento de Projetos

Número de Cadastro:
Observação:



Prancha:
PROJETO EXECUTIVO
ETE ANGLO
DIGESTOR
PLANTA SUPERIOR

INSTITUTO DE PESQUISAS HIDRÁULICAS DA UFRGS			
Data: DEZ/04	Arquivo: 1.HID-01a07.dwg	Escala: 1:75	Prancha: 1.HID-03
Projeto: Engº Gino Gehling - CREA 32944		Topografo:	Desenho: GUILHERME