


CORTE DD  
ESC: 1:50

CORTE FF  
ESC: 1:50

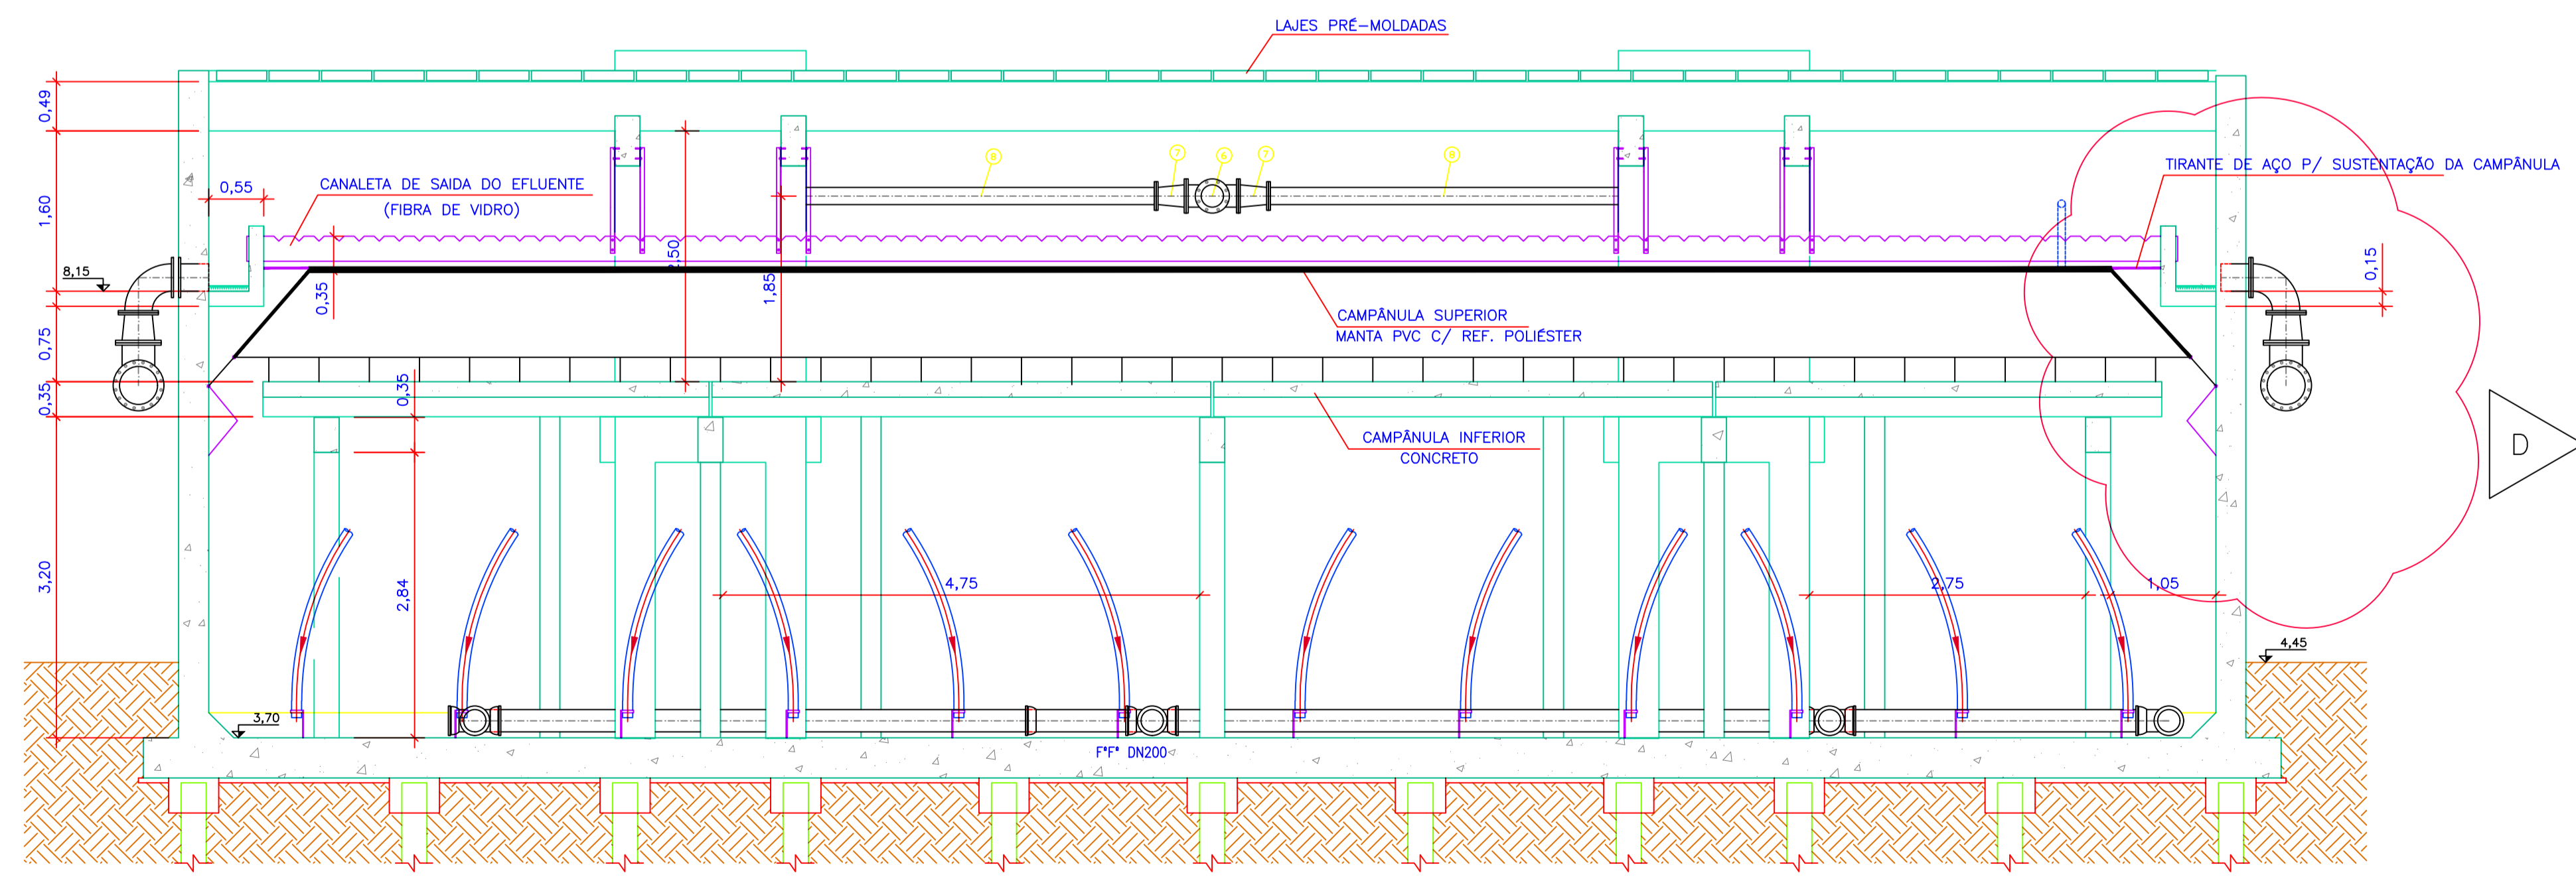

CORTE EE  
ESC: 1:50

A ABA DA LAJE DE FUNDO DO REATOR NÃO SERÁ EXECUTADA NA EXTENSÃO DAS CAIXAS DE SAÍDA DE PURGA  
EM F" F" ADOTAR DIMENSIONAL DAS CONEXÕES, FLANGES E GABARITOS DE FURAÇÃO, AS NORMAS ABNT 7675 E ABNT 7560 (ISO 2531)  
DETALHES DO ESTAQUEAMENTO VIDE PROJETO ESTRUTURAL

2	ADEQUAÇÕES GERAIS	02/10/07	MARCOS	GEHLING
1	REPRESENTADOS PILARES	13/01/05	GUILHERME	GEHLING
0	EMIÇÃO	30/12/2004	GUILHERME	GEHLING
REV.	DESCRIÇÃO	DATA	DES.	VERIF.

**SNEP** Serviço Autônomo de Saneamento de Pelotas  
Departamento de Projetos

Número de Cadastro:  Observação:

Prancha:



PROJETO EXECUTIVO  
ETE ANGLO  
DIGESTOR  
CORTES  
DD / EE

Data: DEZ/04	Arquivo: 1.HID-01a07.dwg	Escala: 1:50	Prancha: 1.HID-05
Projeto: Engº Gino Gehling - CREA 32944	Topografia:	Desenho: GUILHERME	