
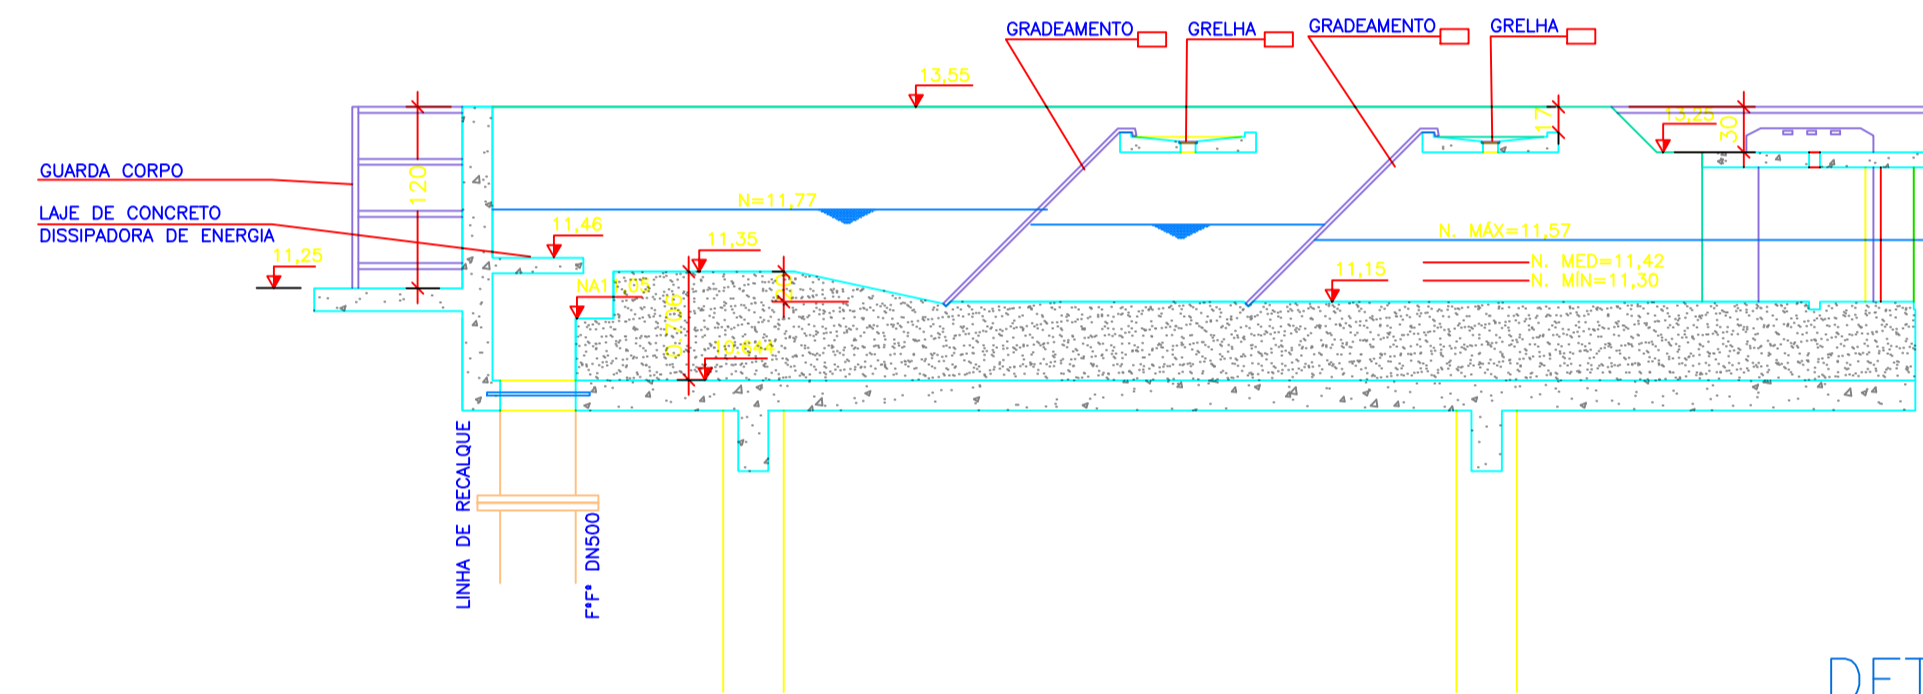


DETALHE

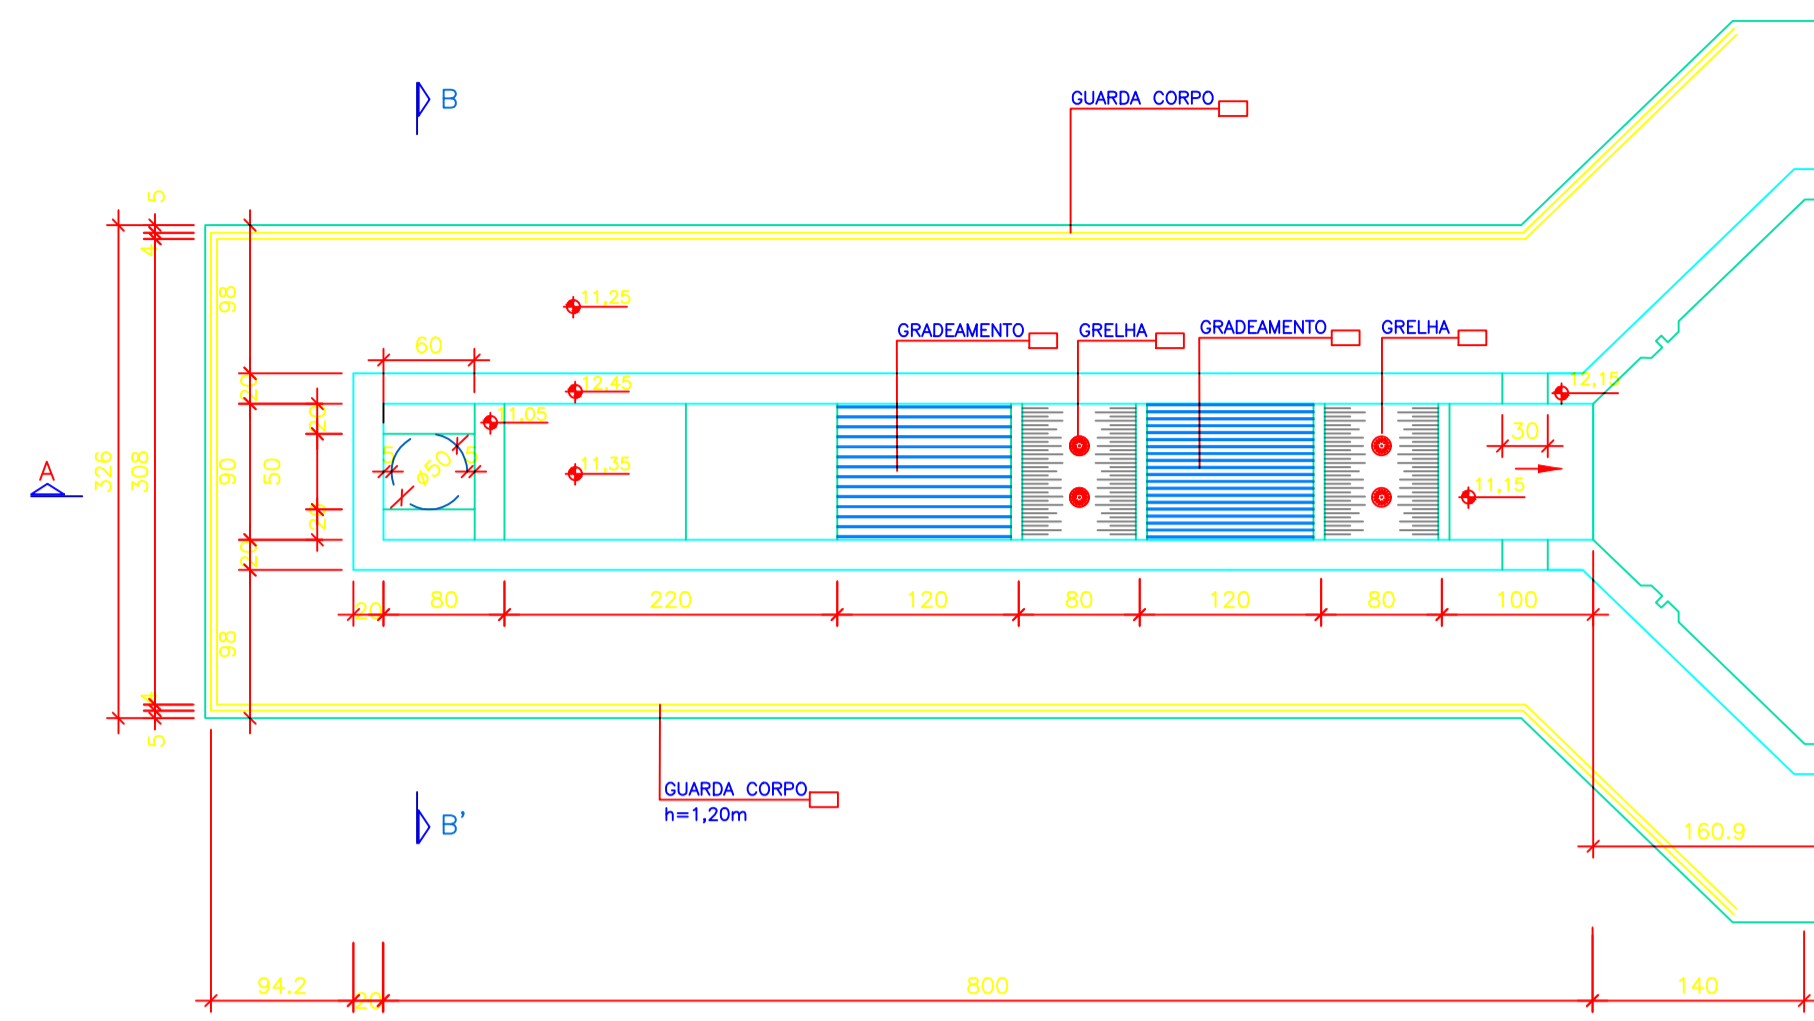

DETALHE
ESC:1/50

EM REVISÃO

REV.	DESCRIÇÃO	DATA	DES.	VERIF.
0	EMISSÃO	30/12/04	ROBERTO	GEHLING

SNEP Serviço Autônomo de Saneamento de Pelotas
Departamento de Projetos

Número de Cadastro:
Observação:

Prancha:
PROJETO EXECUTIVO
ETE ANGLO
DESARENADOR
DETALHAMENTO

C:\projeto\SELD_IPH_Camp

INSTITUTO DE PESQUISAS
HIDRAULICAS DA UFRGS

Data: DEZ/04	Arquivo: 1.HID-12.dwg	Escala: INDICADAS	Prancha: 1.HID-012
-----------------	--------------------------	----------------------	-----------------------